


-PISO CON ACABADO DE CERAMICA

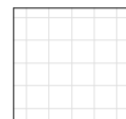

1 GROUND FLOOR
1 : 100

Proyecto:
GUEST HOUSE

Cliente:
JERRY MYERS

Diseñado
por:



GARCIA + CHAMPAGNE
ARCHITECT'S

French Harbour, Bight Rd, 32001
Roatan, Honduras

info@garcia+champagnearchitects.com
www.garcia+champagnearchitects.com T. +504.9954.3603
Facebook: garcia+champagne architects

PB ARQUITECTONICA


Scale : 1 : 100
Date : Issue Date
File : Project Number

Aprobado por:

Deron Garcia
CAH-LIV:1678

Este plano y todos sus diseños son propiedad intelectual del Arq. Deron Garcia quien se reserva todos los derechos. Queda prohibida su reproducción o uso para otros fines que no sean los autorizados.

A2

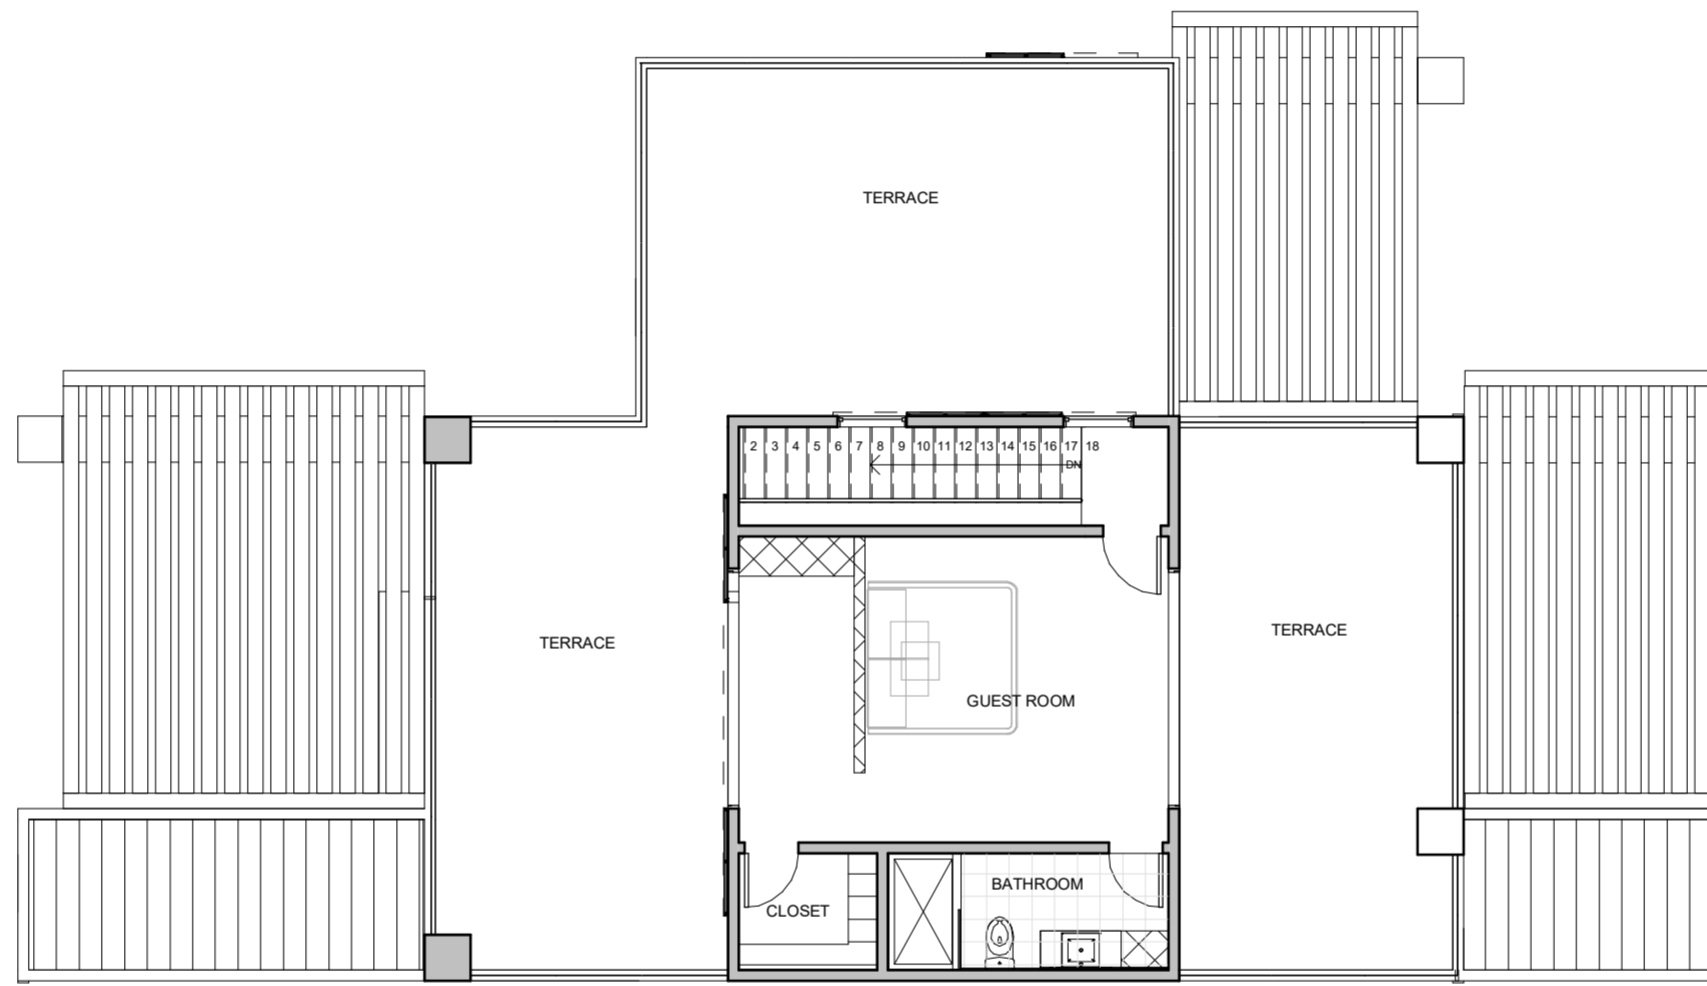

1 SECOND FLOOR
1 : 100