
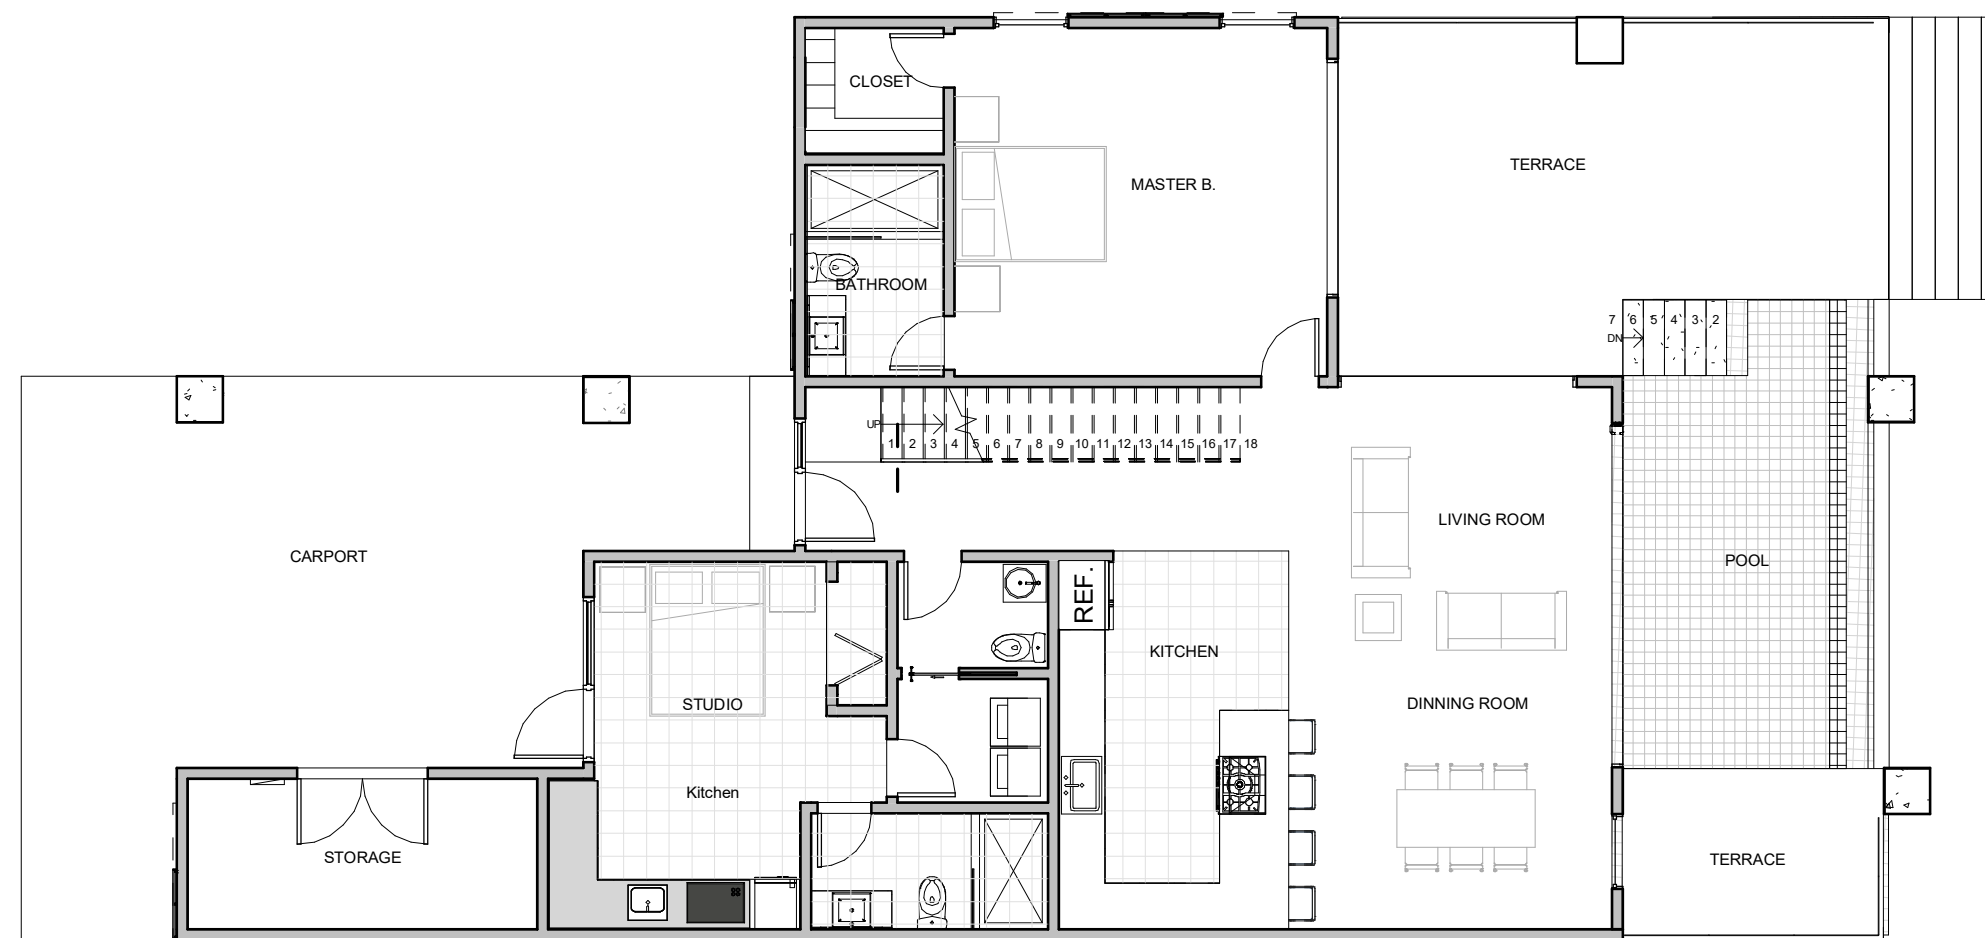


-PISO CON ACABADO DE CERAMICA

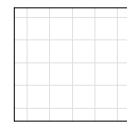

1


**GROUND FLOOR**

1 : 100

**Proyecto:**  
**GUEST HOUSE**

**Cliente:**  
**JERRY MYERS**

**Diseñado por:**

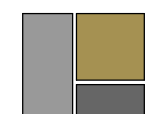

**GARCIA + CHAMPAGNE**  
**ARCHITECT'S**

French Harbour, Bight Rd, 32001  
Roatan, Honduras

info@garcia+champagnearchitects.com  
www.garcia+champagnearchitects.com T. +504.9954.3603  
Facebook: garcia+champagne architects

**PB ARQUITECTONICA**


Scale : 1 : 100  
Date : Issue Date  
File : Project Number

**Aprobado por:**

Deron Garcia  
CAH-LIV:1678

Este plano y todos sus diseños son propiedad intelectual del Arq. Deron Garcia quien se reserva todos los derechos. Queda prohibida su reproducción o uso para otros fines que no sean los autorizados.

**A2**

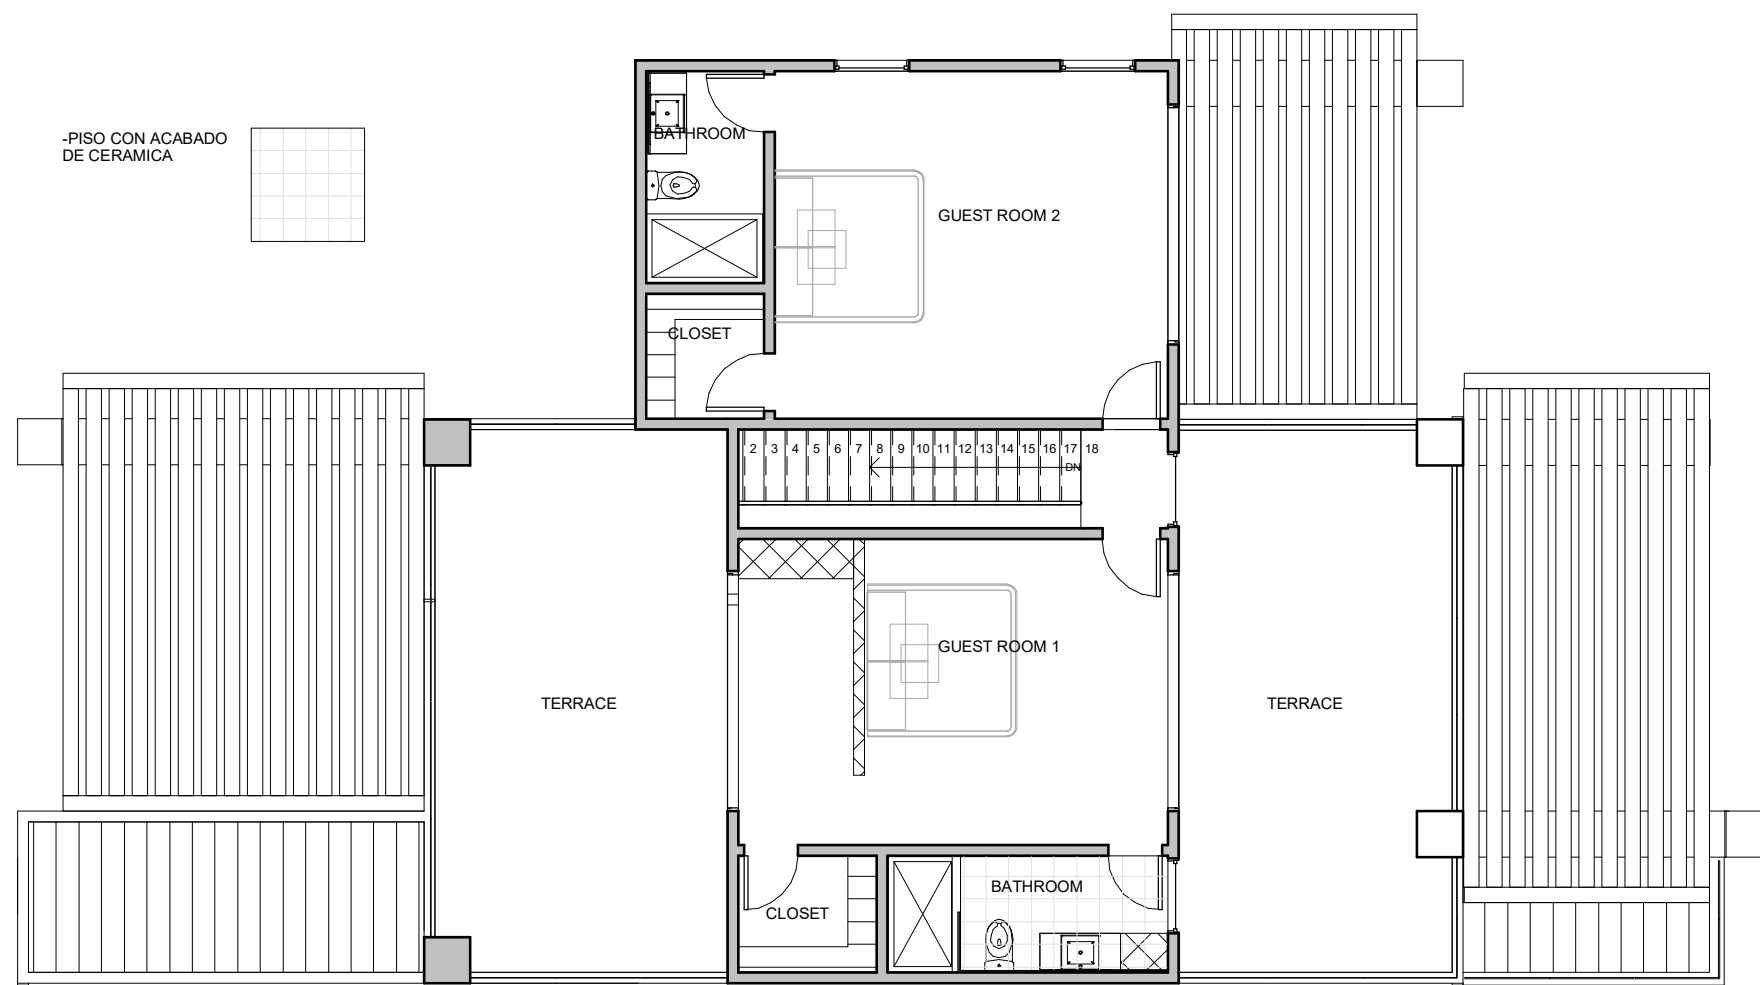

**1** SECOND FLOOR  
1 : 100